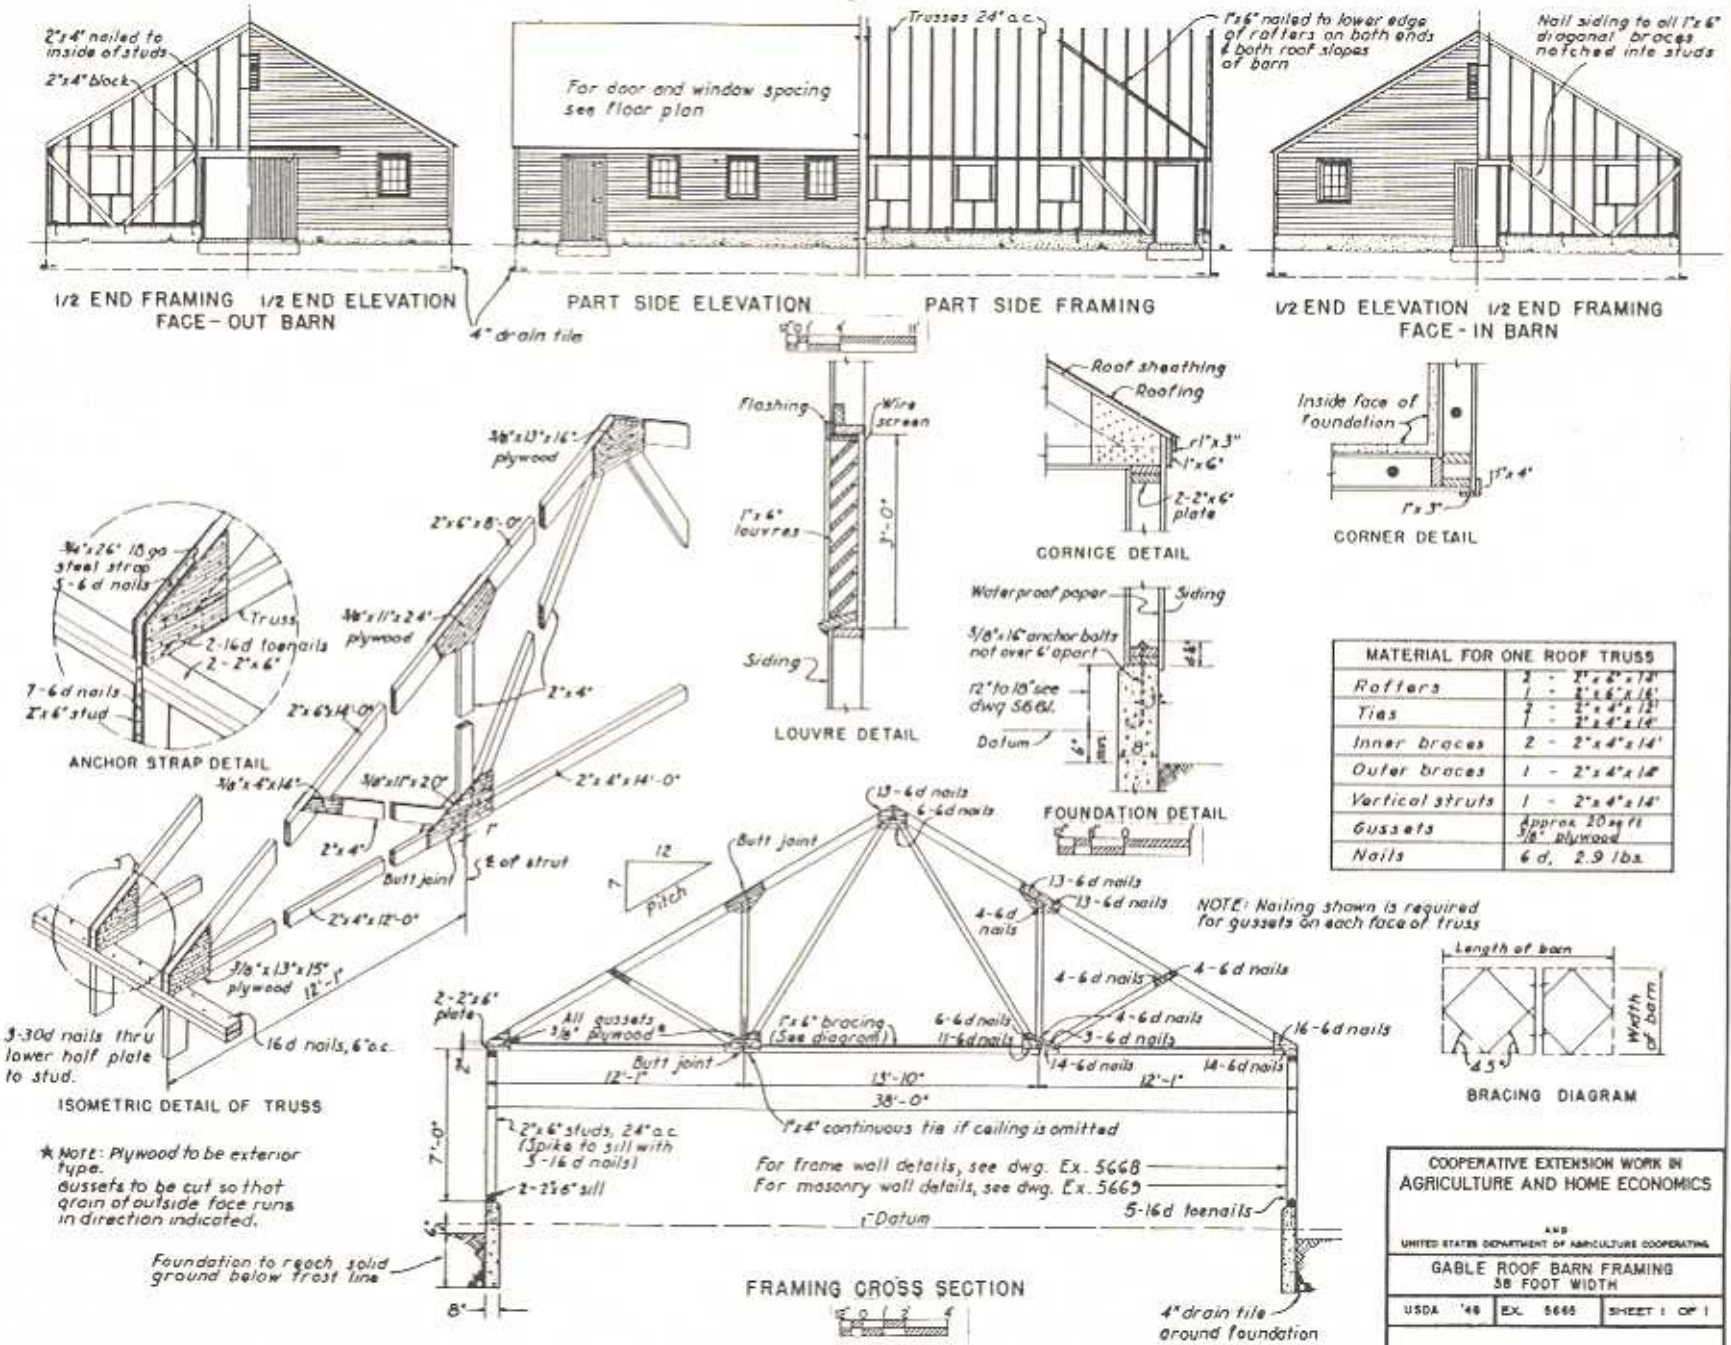

MATERIAL FOR ONE ROOF TRUSS	
Rafters	2 - 2"x6"x12'
	1 - 2"x6"x16'
Ties	2 - 2"x4"x12'
	1 - 2"x4"x14'
Inner braces	2 - 2"x4"x14'
Outer braces	1 - 2"x4"x14'
Vertical struts	1 - 2"x4"x14'
Gussets	Approx. 20 sq ft 3/8" plywood
Nails	6 d, 2.9 lbs.